


«gresie»
A: 400,28 mp

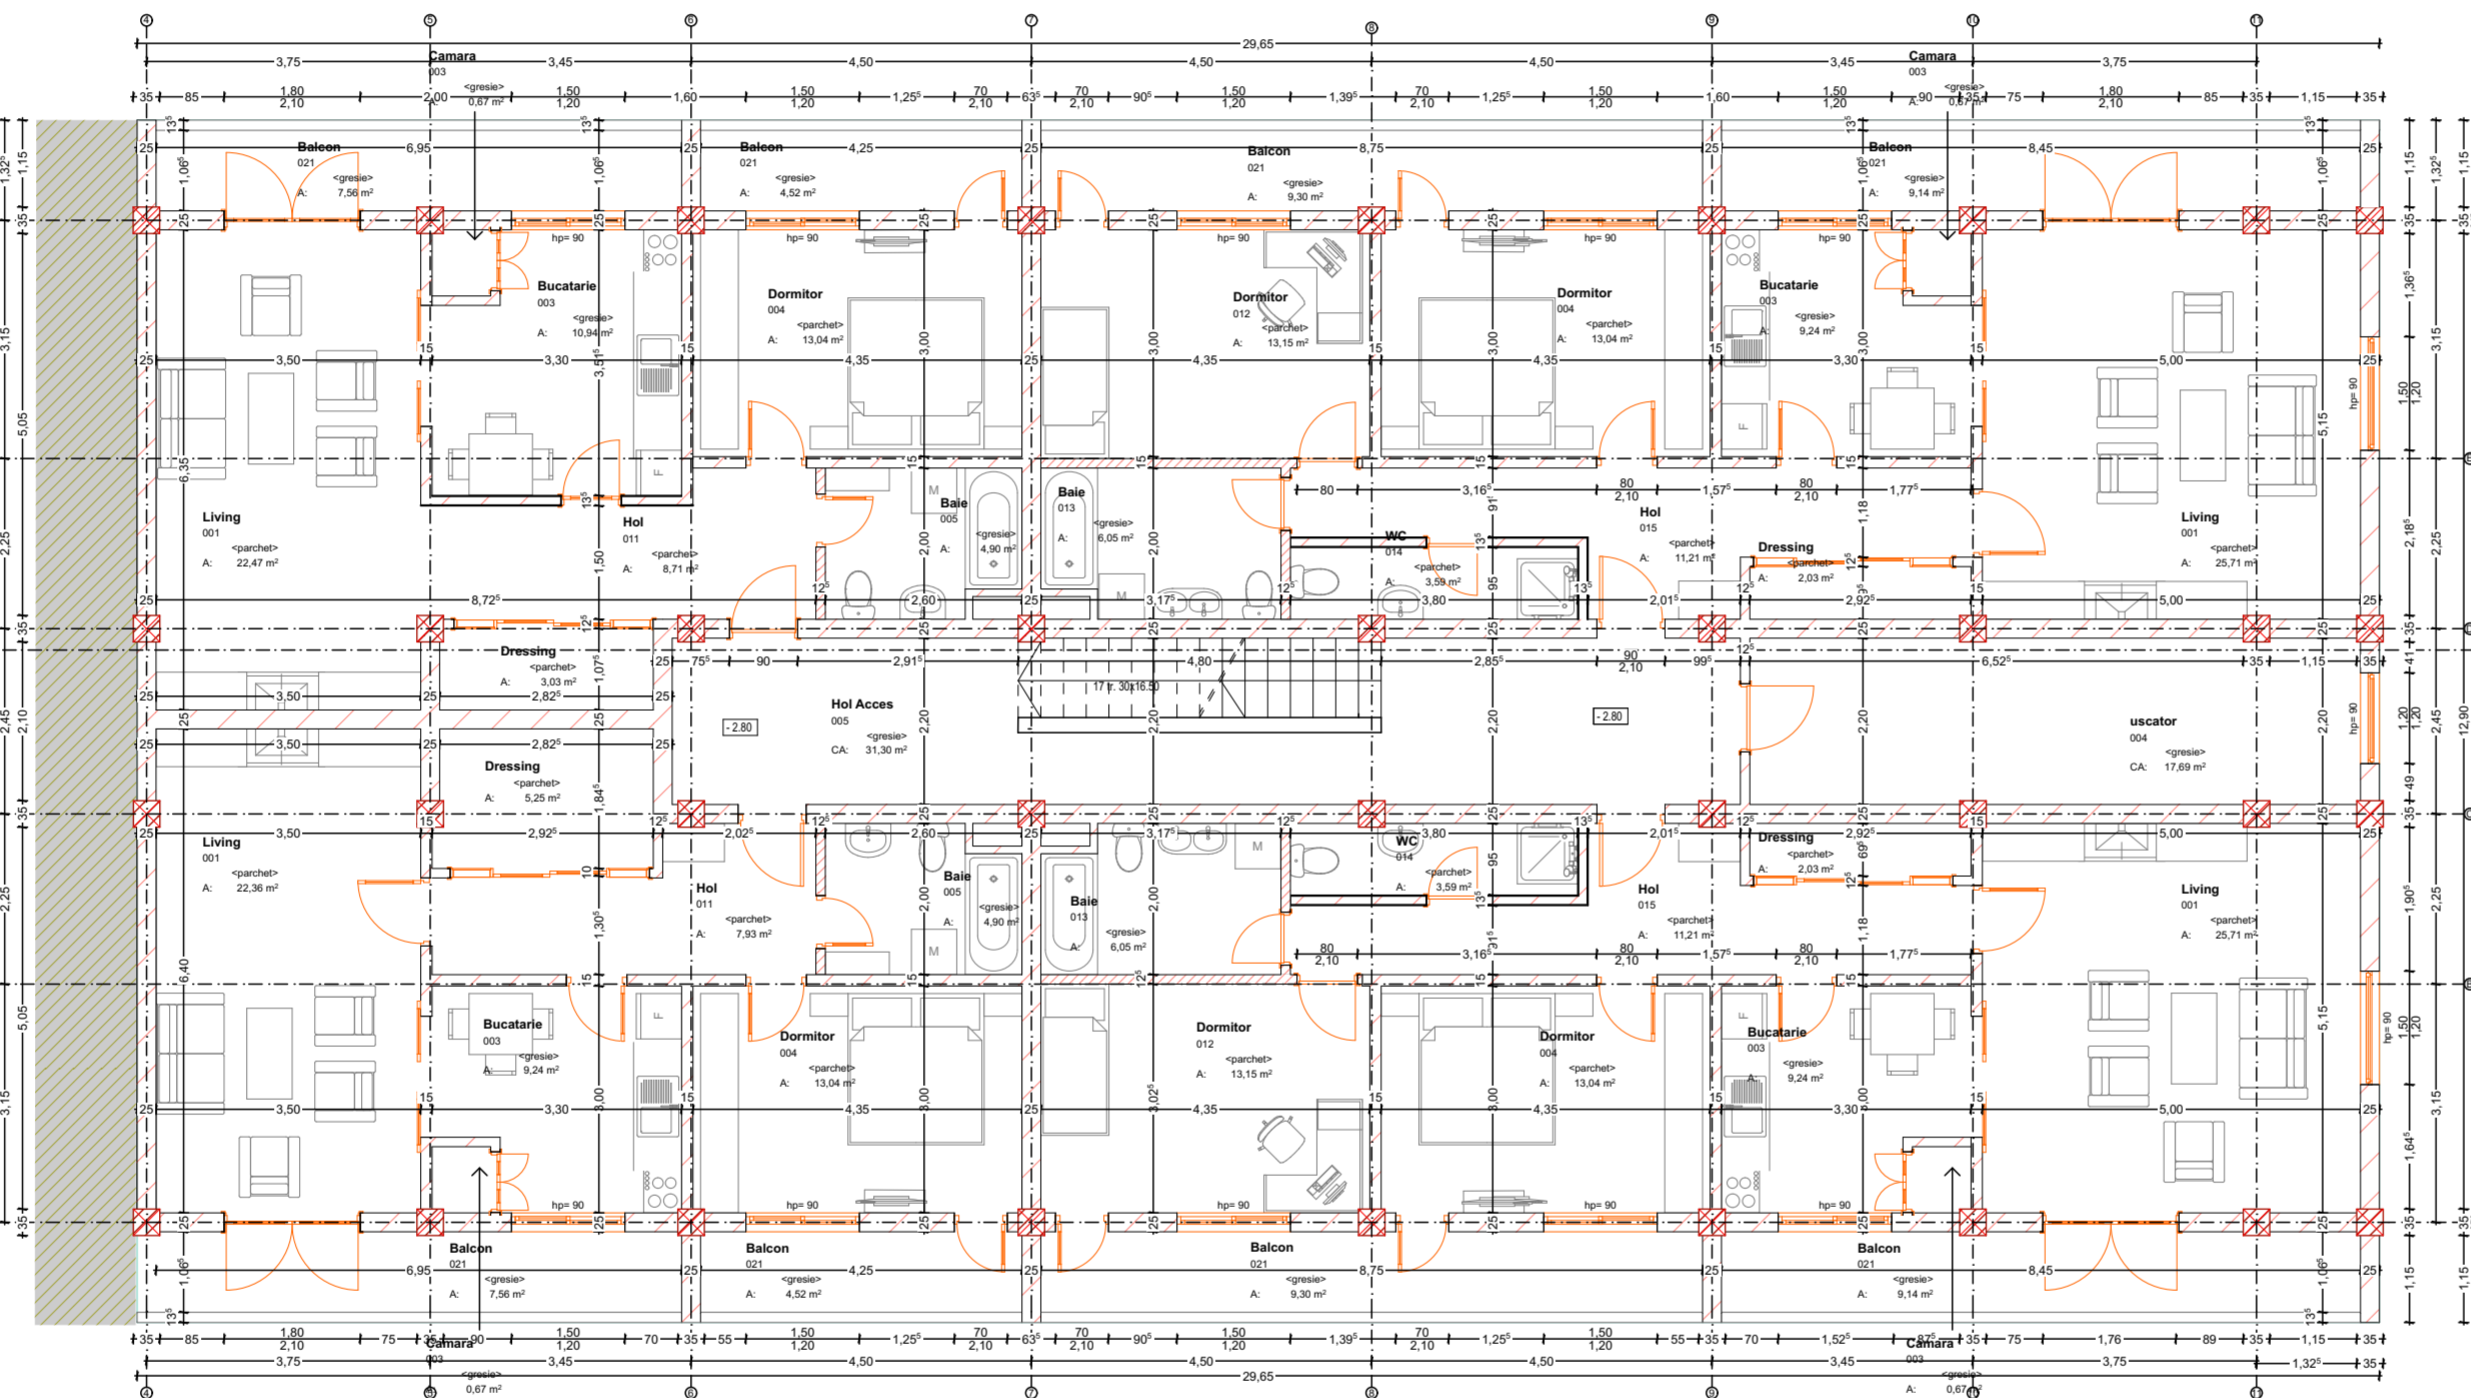

DEMISOL -1		Su = 345,50mp	S construita=400,28mp
5	Ap. 5	S = 84,69 mp	S totala = 103,30mp
	Living	S = 25,71mp	
	Bucatarie	S = 9,24 mp	
	Camara	S = 0,67 mp	
	Hol	S = 11,21 mp	
	Dressing	S = 2,03 mp	
	Wc	S = 3,59mp	
	Baie	S = 6,05mp	
	Dormitor1	S = 13,04mp	
	Dormitor2	S = 13,05mp	
	Balcon 1	S = 9,31mp	
	Balcon 2	S = 9,30mp	
	Alte suprafete = 18,61mp		
6	Ap. 6	S = 63,74 mp	S totala = 75,82 mp
	Living	S = 10,94 mp	S = 22,45 mp
	Bucatarie	S = 0,67 mp	
	Camara	S = 8,71 mp	
	Hol	S = 3,03mp	
	Dressing	S = 4,9 mp	
	Baie	S = 12,98mp	
	Dormitor	S = 11,21 mp	
	Balcon 1	S = 4,52 mp	
	Balcon 2	S = 7,56 mp	
	Alte suprafete = 12,08mp		
7	Ap. 7	S = 63,39 mp	S totala = 75,47 mp
	Living	S = 22,36 mp	
	Bucatarie	S = 9,24 mp	
	Camara	S = 0,67 mp	
	Hol	S = 7,93 mp	
	Dressing	S = 5,25mp	
	Baie	S = 4,9 mp	
	Dormitor	S = 13,04mp	
	Balcon 1	S = 4,52 mp	
	Balcon 2	S = 7,56 mp	
	Alte suprafete = 12,08mp		
8	Ap. 8	S = 84,69 mp	S totala = 103,30 mp
	Living	S = 25,71mp	
	Bucatarie	S = 9,24 mp	
	Camara	S = 0,67 mp	
	Hol	S = 11,21 mp	
	Dressing	S = 2,03 mp	
	Wc	S = 3,59mp	
	Baie	S = 6,05mp	
	Dormitor1	S = 13,04mp	
	Dormitor2	S = 13,05mp	
	Balcon 1	S = 9,31mp	
	Balcon 2	S = 9,30mp	
	Alte suprafete = 18,61mp		
	Hol acces	S = 31,30 mp	
	Uscator	S = 17,69 mp	

CLASA DE IMPORTANTA III
 CATEGORIA DE IMPORENTANTA III
 CLASA DE EXPUNERE STRUCTURA C
 PERICOL DE INCENDIU C
 GRADUL DE REZISTENTA LA FOC III
 RISC SEISMIC RS
 IV
 GRAD SEISMIC 6
 CERINTA DE VERIFICARE A1
 Sup. construita = 400.28 mp
 Sup. desfasurata = 2450.12 mp



Acest document este proprietate intelectuala privata a S.C. MapCad Proiect S.R.L. si nu poate fi folosit transmis sau reprodus, total sau partial, fara autorizarea expresa. Utilizarea sa trebuie sa fie conforma celei pentru care a fost eliberat. Documentul este valabil numai cu semnaturile si stampila in original, de culoare albastra

SC MapCad Proiect SRL Bistrita, str. Andrei Muresanu, bl 15, sc A, ap 2, JUD. BN CUI RO 28288958, Tel. 074142158				BENEFICIAR: S.C SMICA UNIC S.R.L	Proiect nr. 2/2017
SPECIFICATIE	NUME	SEM.N.	SCARA:	TITLU PROIECT: CONSTRUIRE LOCUINTA COLECTIVA MICA 2D + P + 2E+1ER	Faza: DTAC
MANAGER GENERAL	Ing. Szilagyi I.		1:100	AMPLASAMENT: Str. PAJISTEL, NR. 12, BISTRITA, jud.BISTRITA-NASAUD	Plansa nr. A2
SEF PROIECT	arh. Nitoiu S.		DATA:	TITLU PLANSA: Plan nivel - 1	
PROIECTAT	arh. Nitoiu S.		Mar. 2017		
DESEENAT	Ing. Szilagyi I.				