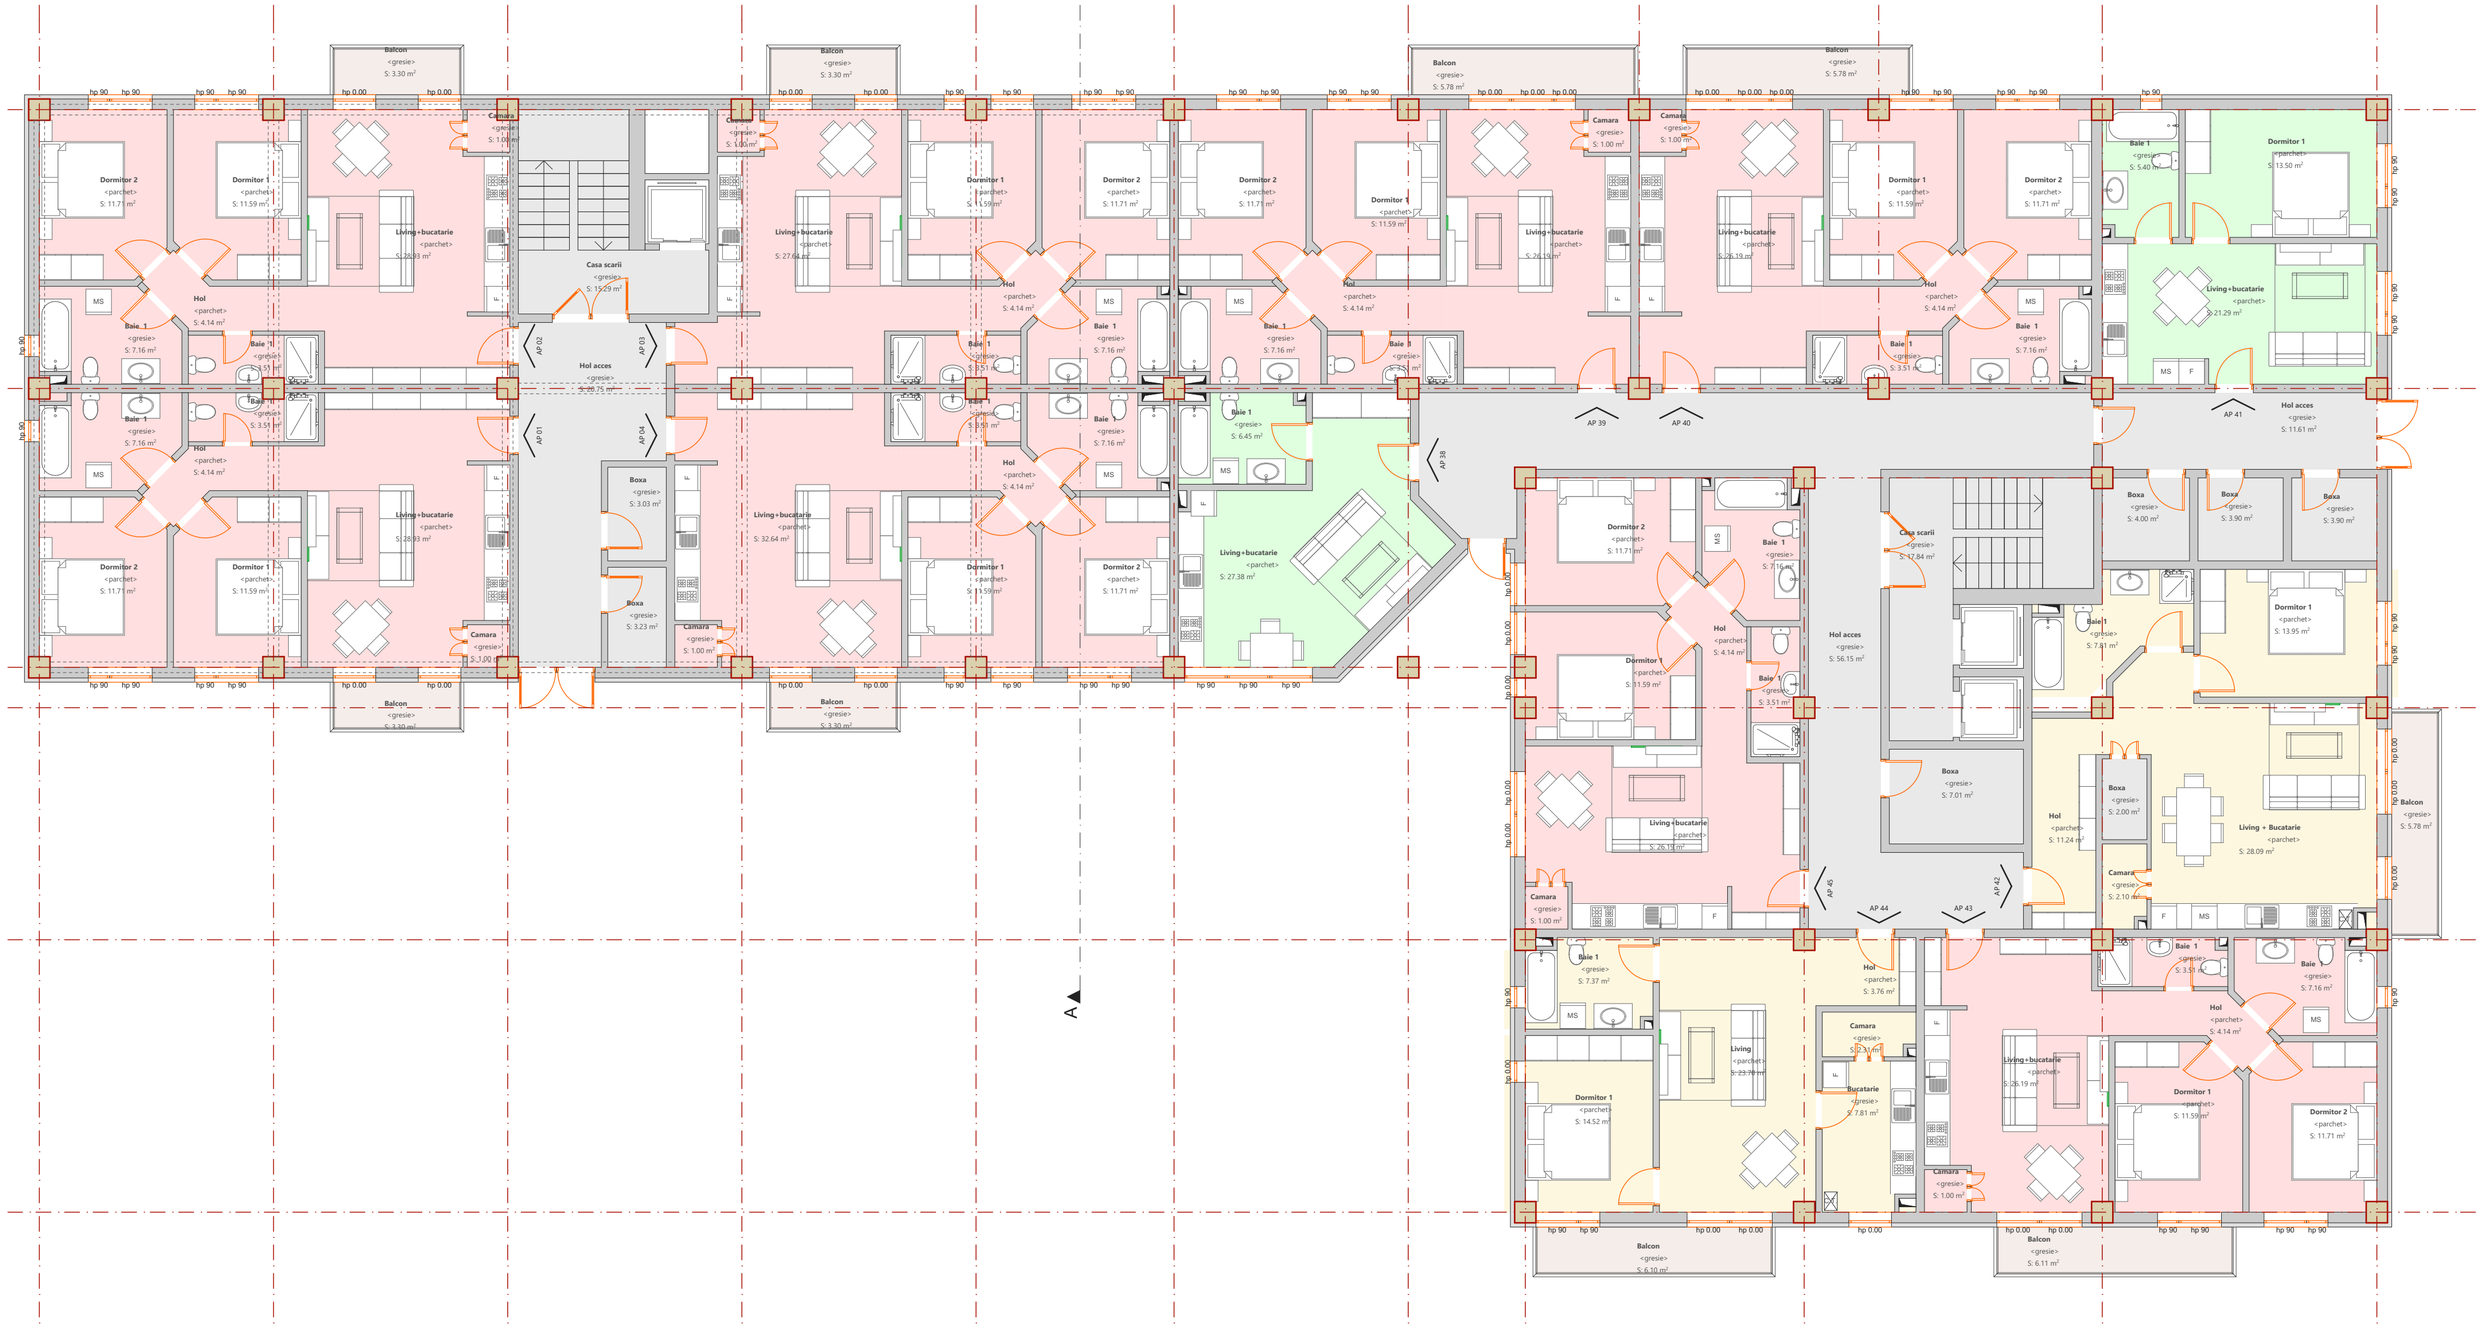


PLAN PARTER C-3