

RELEVU
SCARA 1:200

Nr. Cadastral al terenului	Suprafata	Adresa imobilului	
71481	876,7 mp	intravilan, Drumul Dumitrei Nou, nr. 3	
Cartea Funciara colectiva nr.	71481	UAT	BISTRITA
Cod Unitate Individuala(U)		CF individuala	71481

C1


Nr. incapere	Denumire incapere	Suprafata utila (m ²)
1`	Magazie depozitat borhot(constructie anexa)	97,8
2`	Magazie depozitat borhot(constructie anexa)	20,8
Suprafata utila = 118,6 mp		
Suprafata totala = 118,6 mp		

C2

Nr. incapere	Denumire incapere	Suprafata utila (m ²)
1``	Garaj	50,7
2``	Magazie (depozit fructe)	76,4
Suprafata utila = 127,1 mp		
Suprafata totala = 127,1 mp		

C3

Nr. incapere	Denumire incapere	Suprafata utila (m ²)
1	Siloz fructe	98,0
2	Siloz fructe	61,6
3	Siloz fructe	98,0
4	Siloz fructe	64,6
5	Siloz fructe	93,9
6	Siloz fructe	15,1
7	Siloz fructe	15,1
8	Spatiu centrala termica	53,4
9	Magazie (magazie de pesticide)	101,2
10	Casa scarii	8,4
11	Magazie materiale	8,8
12	Magazie materiale	3,3
13	Magazie materiale	1,1
14	Magazie materiale	1,5
15	Magazie materiale	4,1
16	Magazie materiale	1,2
17	Magazie materiale	1,7
Suprafata utila = 631,0 mp		
Suprafata totala = 631,0 mp		

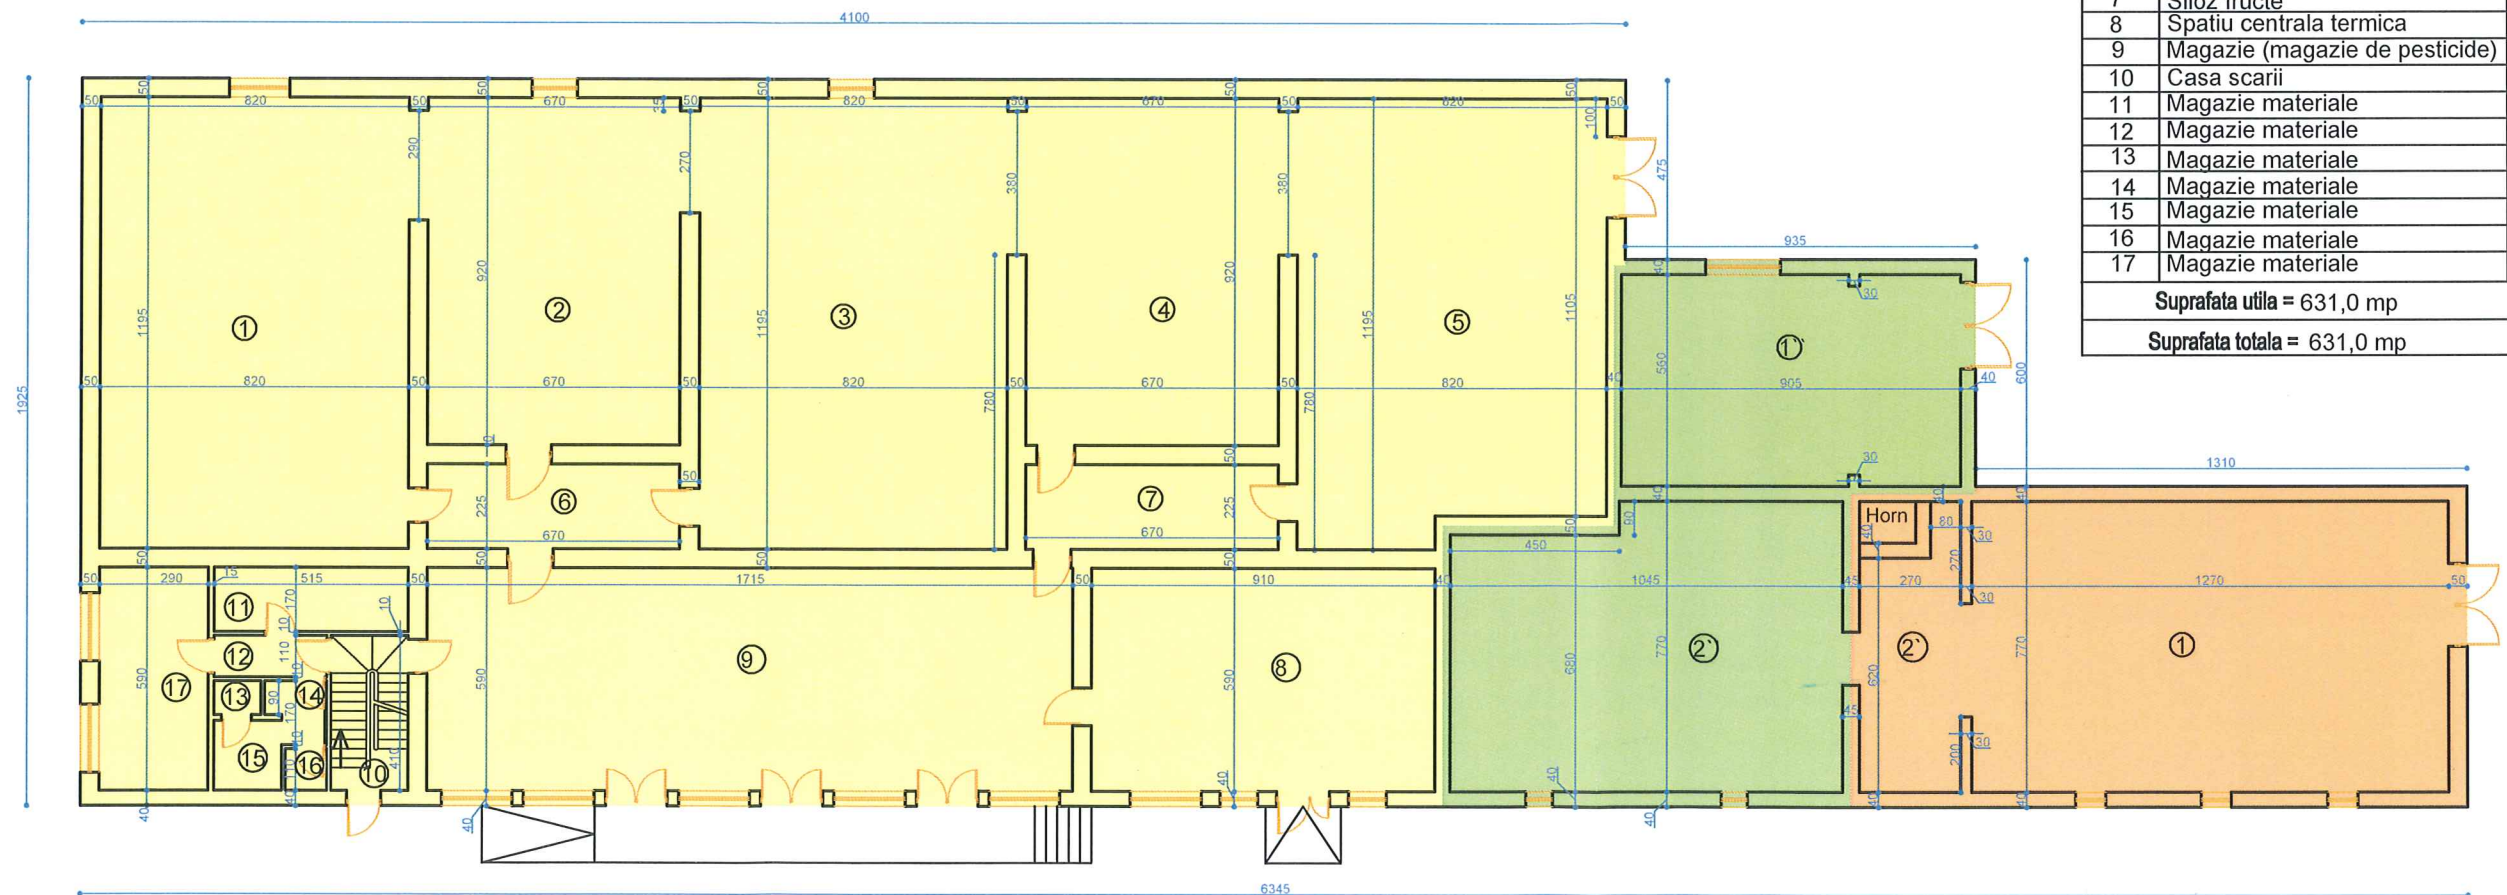

Receptionat :
Data :

EXECUTANT :

ing. SZILAGYI I. Istvan Botond

Data :
17.03.2020