


Profil
Transversal 2
km 43+590

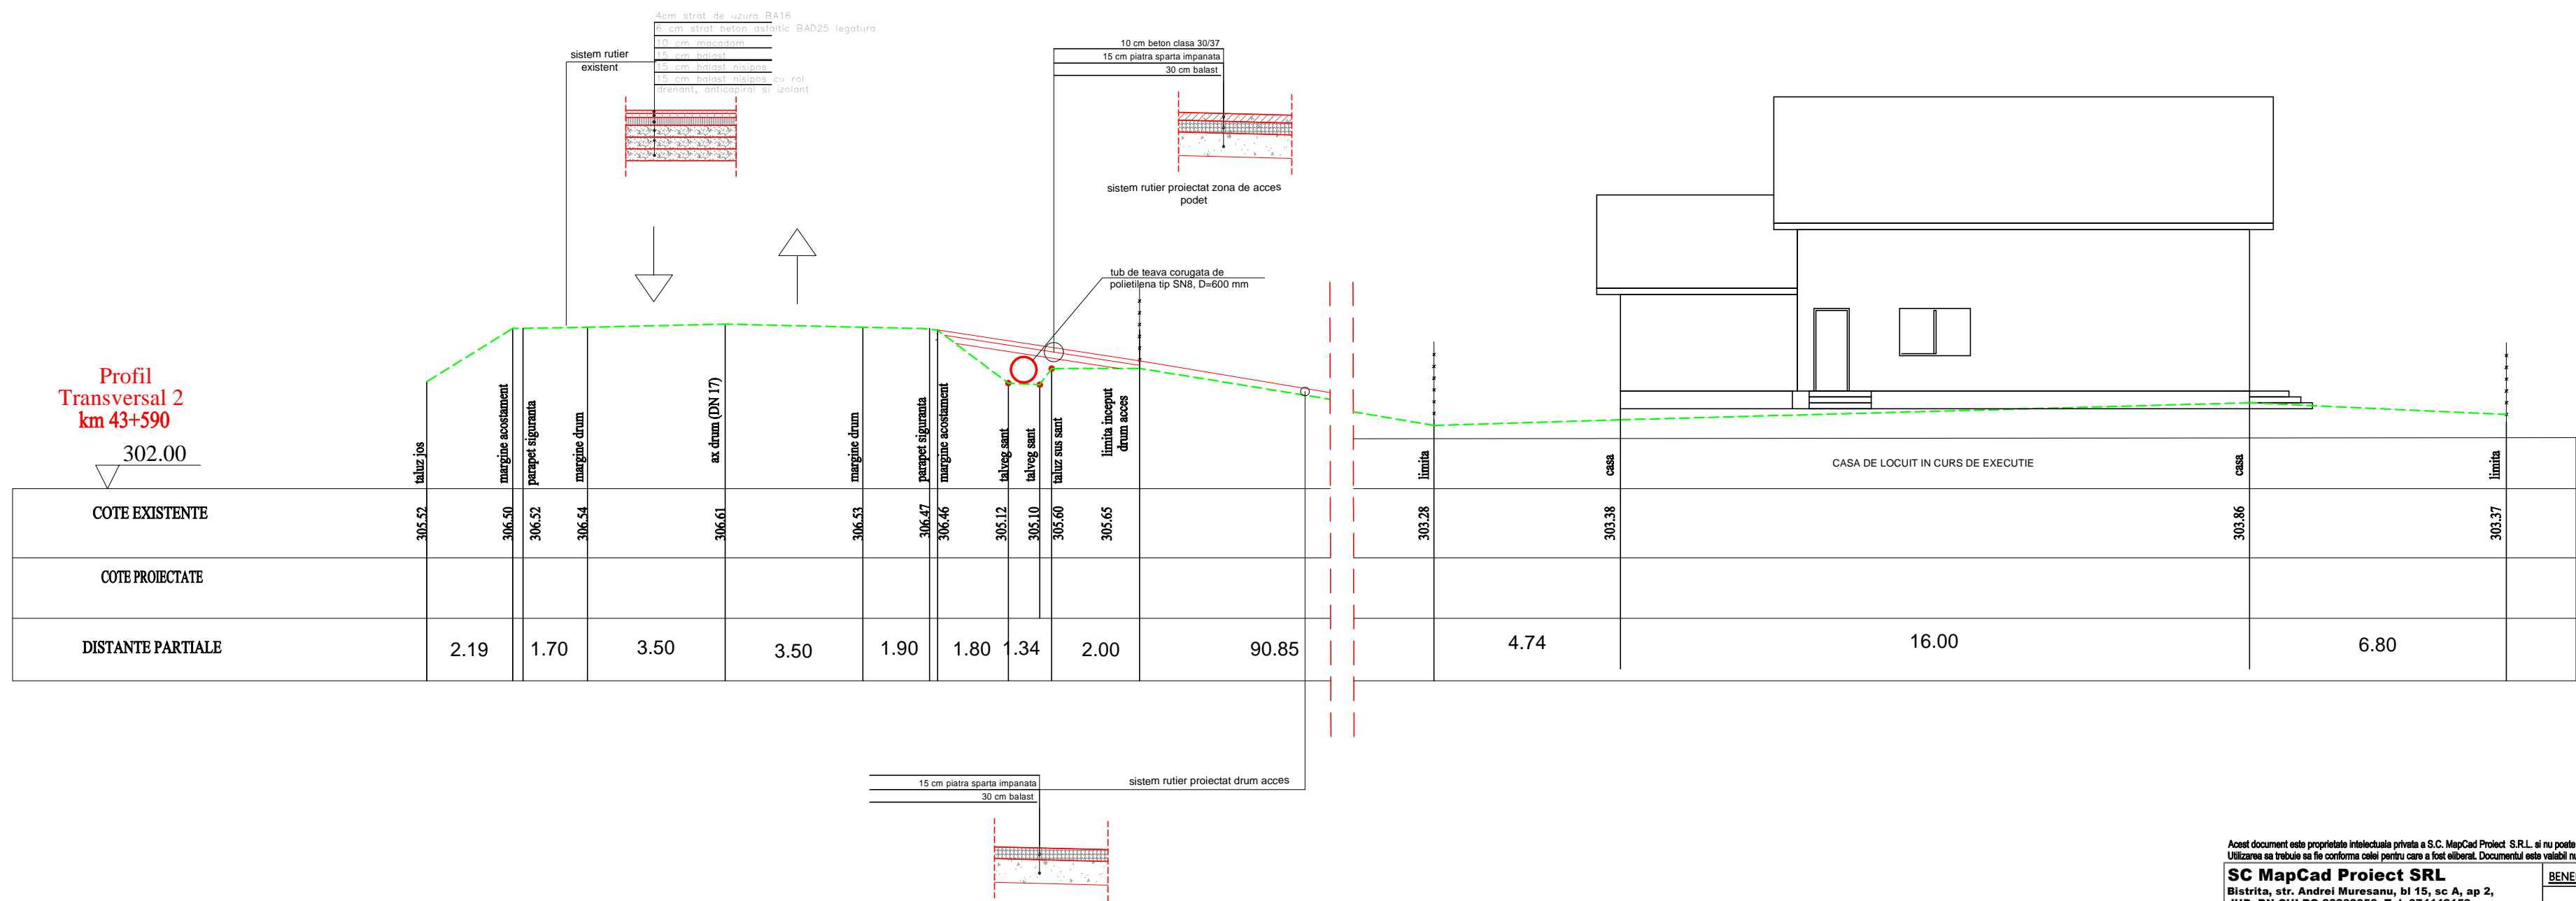

Acest document este proprietate intelectuală privată a S.C. MapCad Proiect S.R.L. și nu poate fi folosit, transmis sau reprodus, total sau parțial, fără autorizare expresă. Utilizarea sa trebuie să fie conformă celei pentru care a fost elaborat. Documentul este valabil numai cu semnăturile și stampla în original, de culoare albastru.

SC MapCad Proiect SRL Bistrita, str. Andrei Muresanu, bl 15, sc A, ap 2, JUD. BN CUI RO 28288958, Tel. 074142158			BENEFICIAR:	TIRGOVET NICOLAE	Proiect nr.	
SPECIFICATIE	NUME	SEMN.	TITLU PROIECT: CONSTRUIRE PODET ACCES DN 17		10/2021	
MANAGER DE PROIECT	ing. Szilagyi I.		SCARA:			
SEF PROIECT	ing. Arotaritei M.		1:100	AMPLASAMENT: com.Sieiu-Magherus, loc.Podirei, Jud.Bistrita-Nasaud	Faza: DTAC	
PROIECTAT	ing. Arotaritei M.		DATA:	TITLU PLANSA: PROFIL TRANSVERSAL 2	Plansa nr. D6	
DESENAT	ing. Szilagyi I.		Sep. 2021			