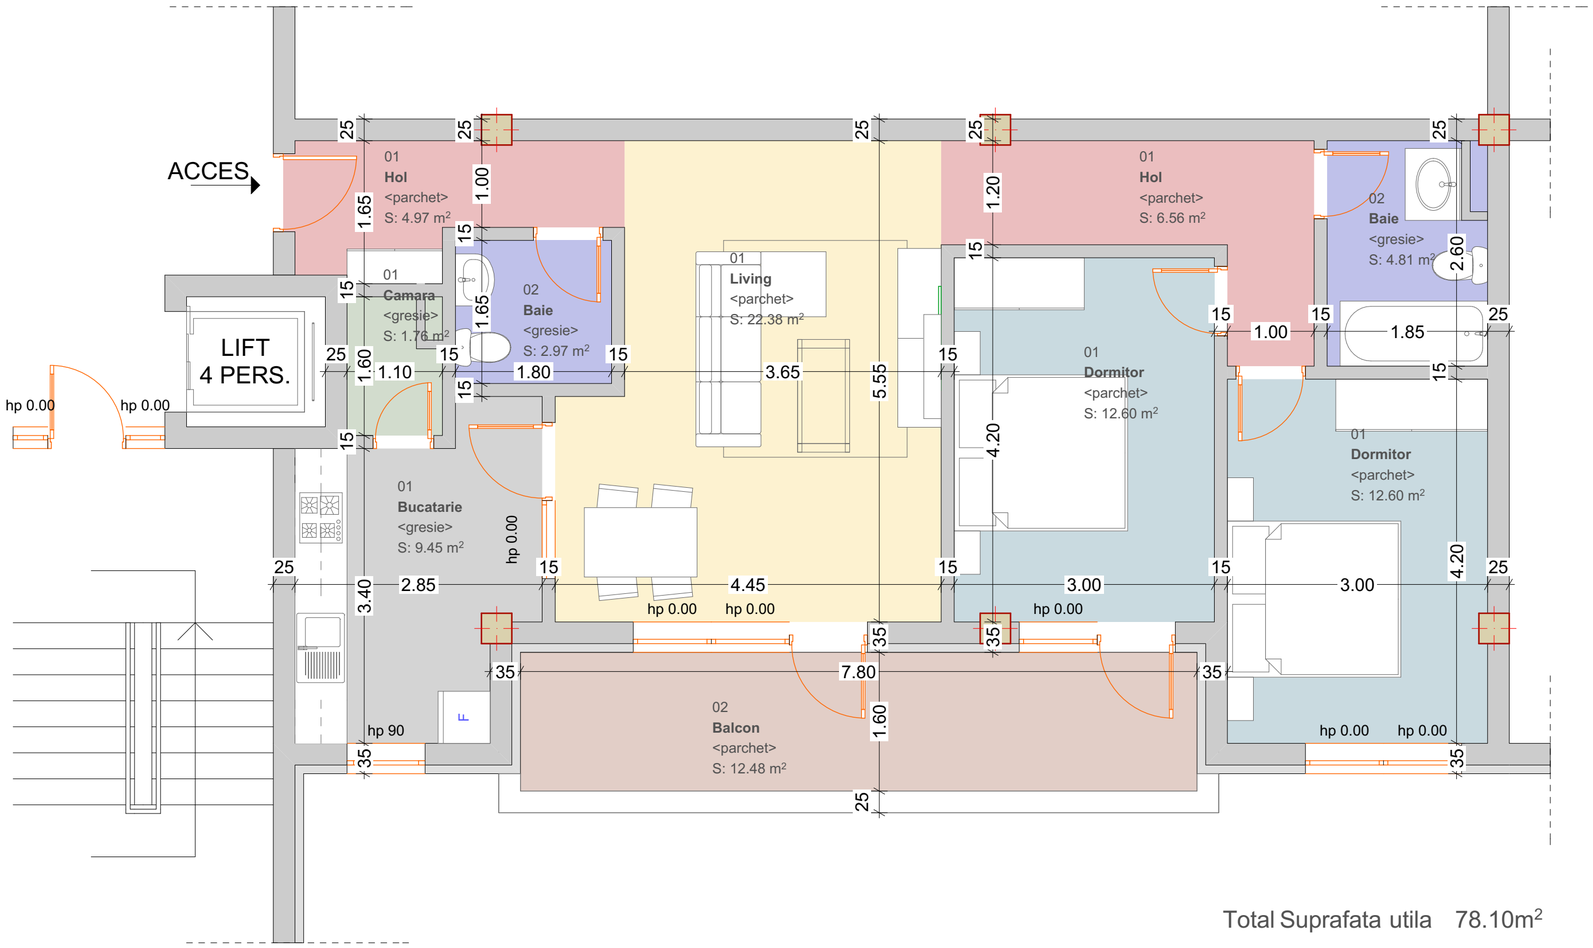

Total Suprafata utila 78.10m²

PLAN ETAJ CURENT PROPUS, APARTAMENT CU 3 CAM.