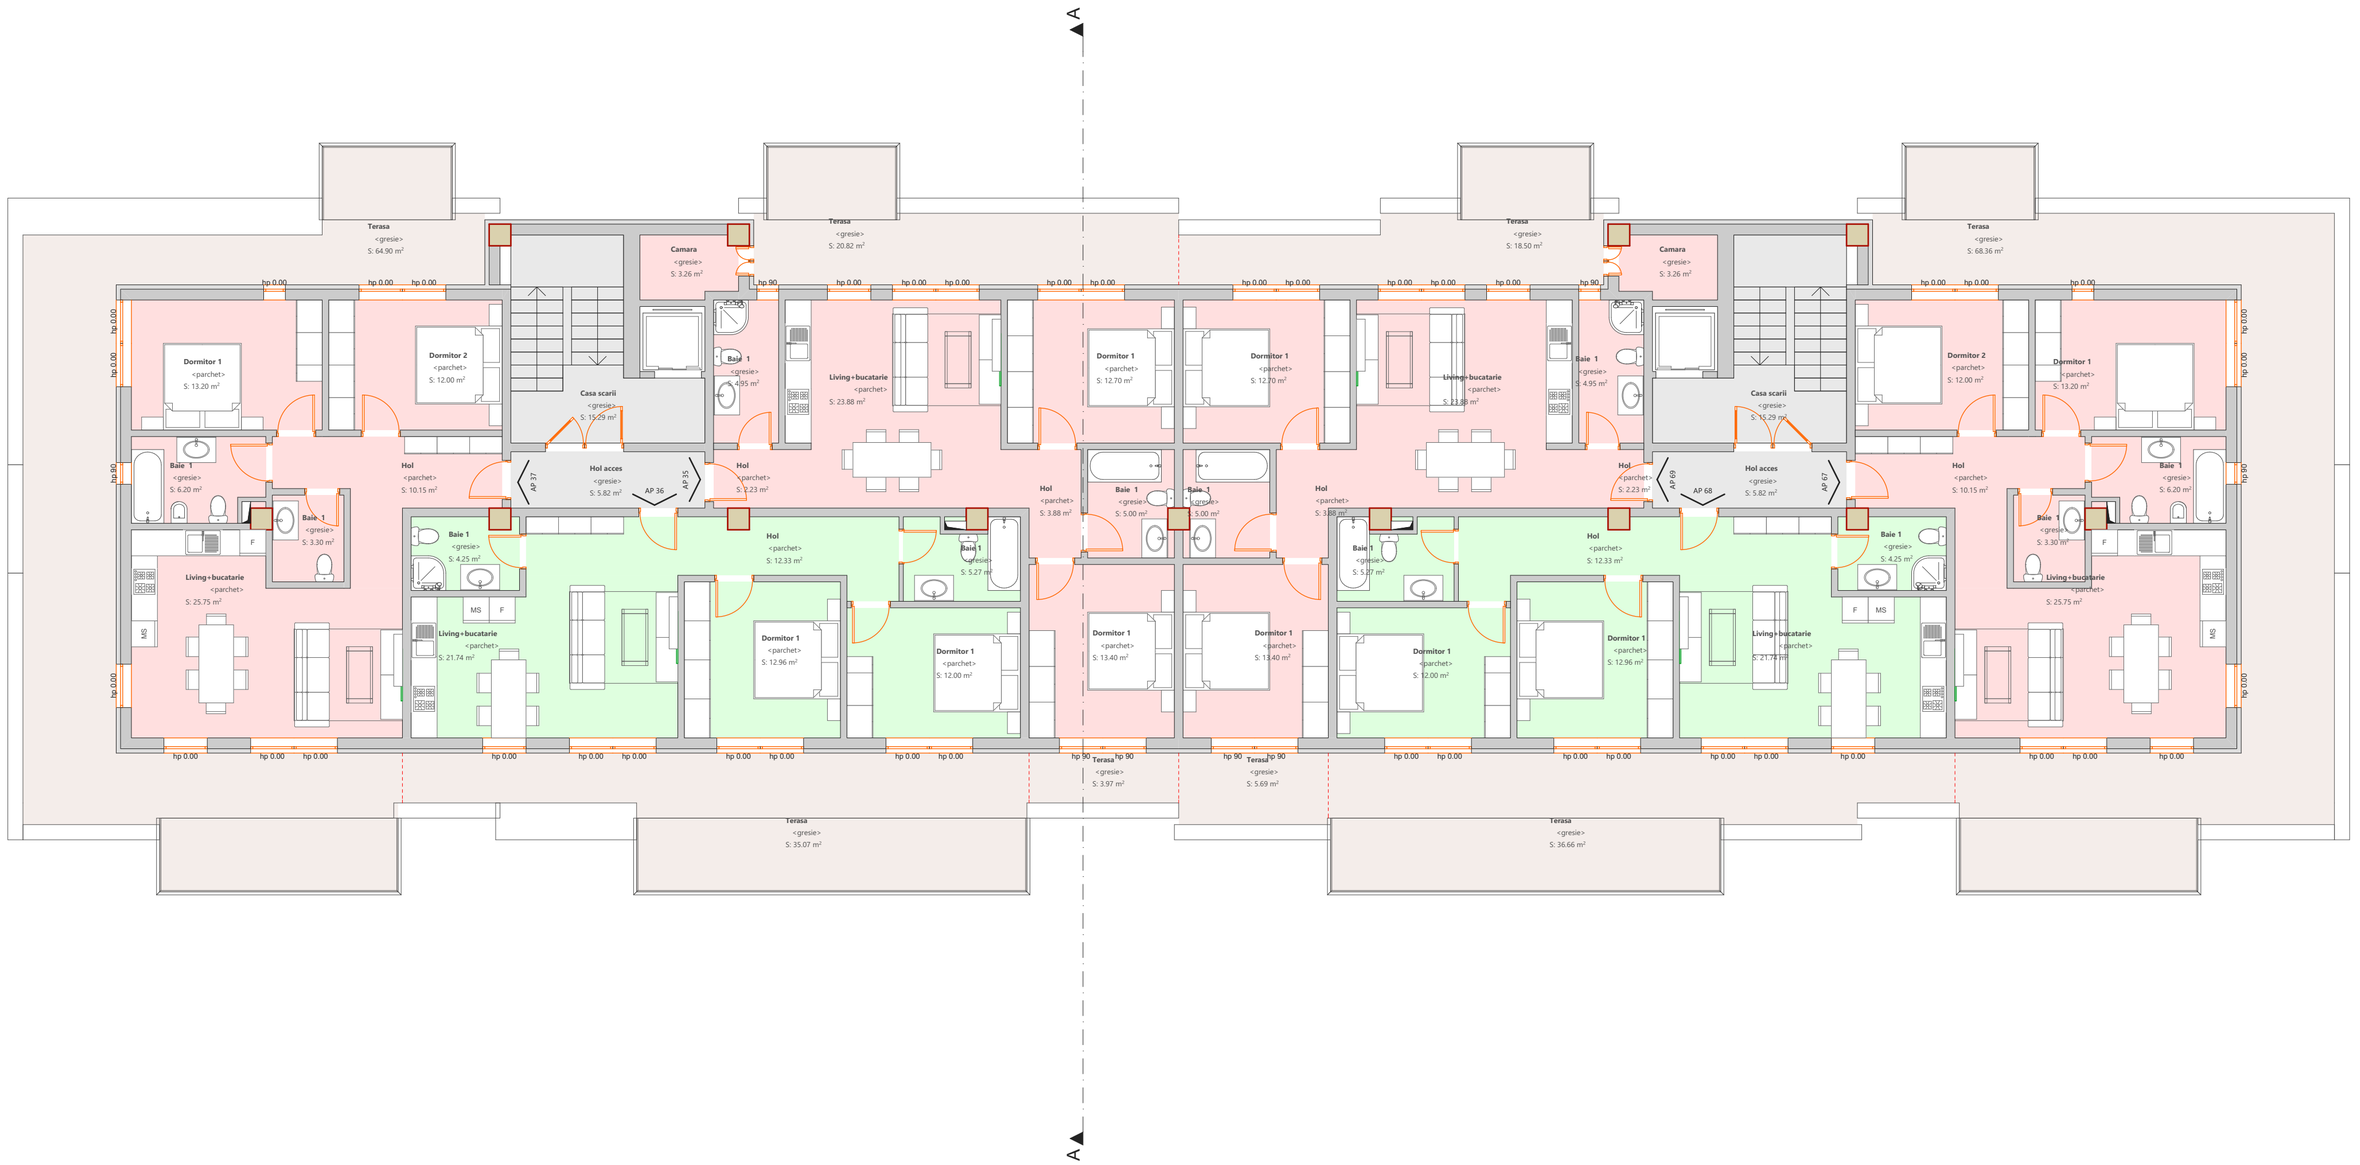

PLAN ETAJ RETRAS C-2/4/5