

PLAN TOPOGRAFIC nr. 2-cu suprapunerea hartilor silvice

UAT VISEU DE SUS, judetul MARAMURES, intravilan

Scara:1:4000

LEGENDA



limita imobile obiect al dosarului conform bazei de date ETERRA identificate cu numerele cadastrale 55340, 55339

limita imobile invecinate conform bazei de date ETERRA

limita constructii

limita amenajamente silvice

suprapunere a imobilelor ce fac obiectul dosarului cu amenajamentul silvic 10-56MM S=137566mp

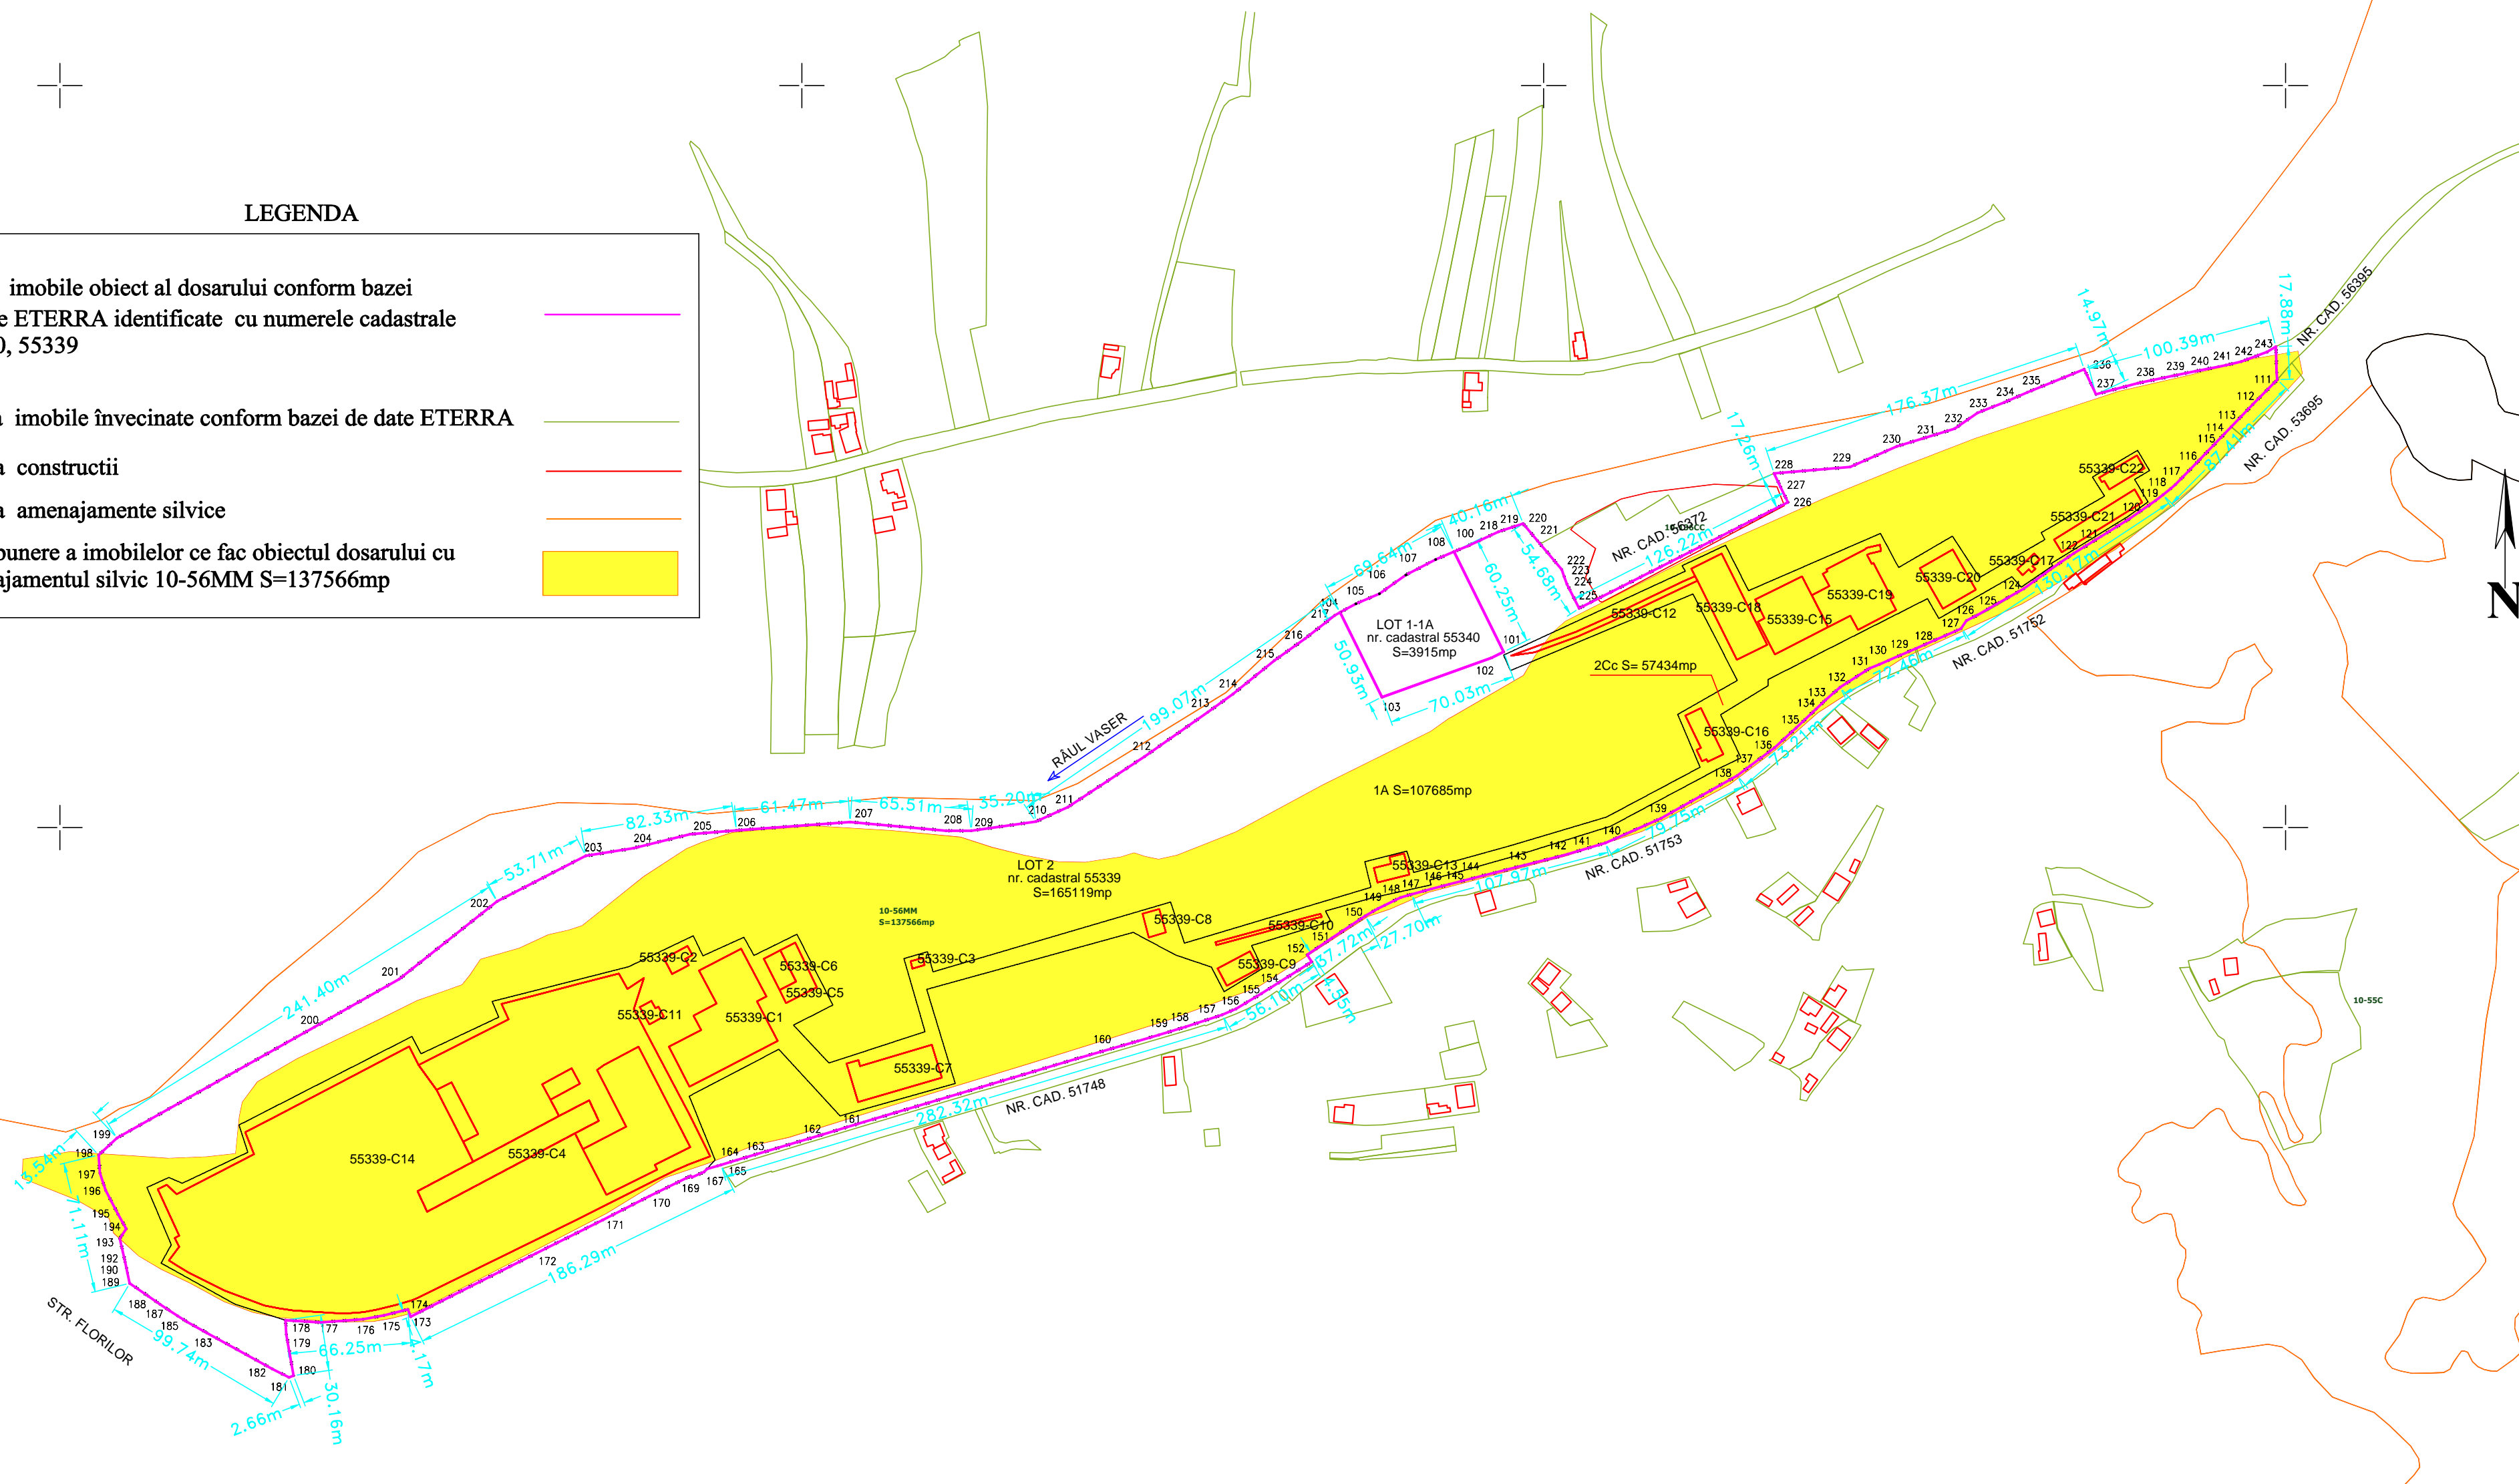 

Data: iunie 2021

Executant: dr. ing. SZILAGYI I. Istvan Botond